
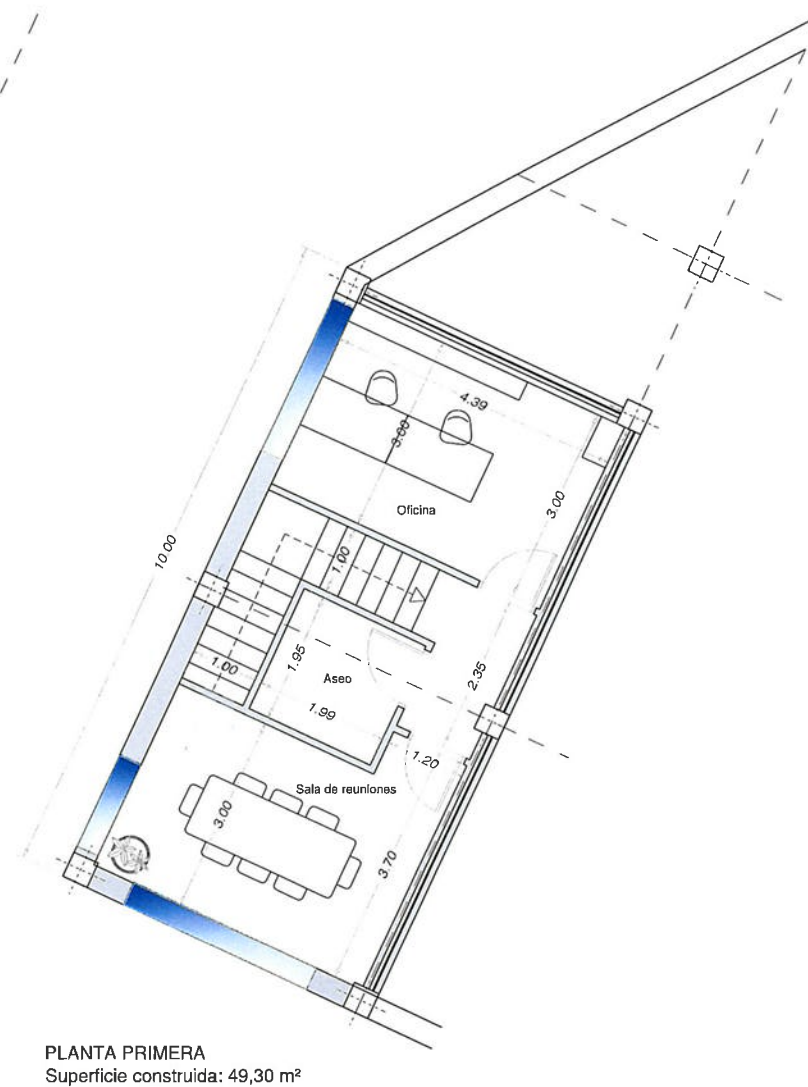


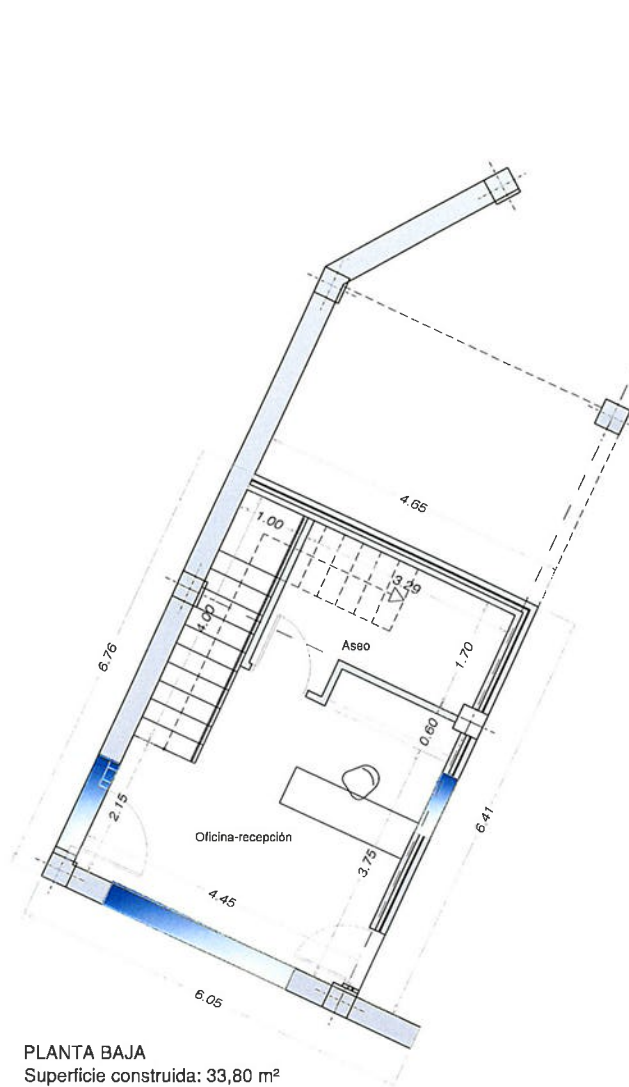


PLANO DE: **ÁREA OFICINAS.**


SITUACIÓN: **Pías, Ponteareas**
PROPIEDAD: **ECOCELTA GALICIA. S.L.**

FECHA:
16 Junio'2025

PLANO Num **03**

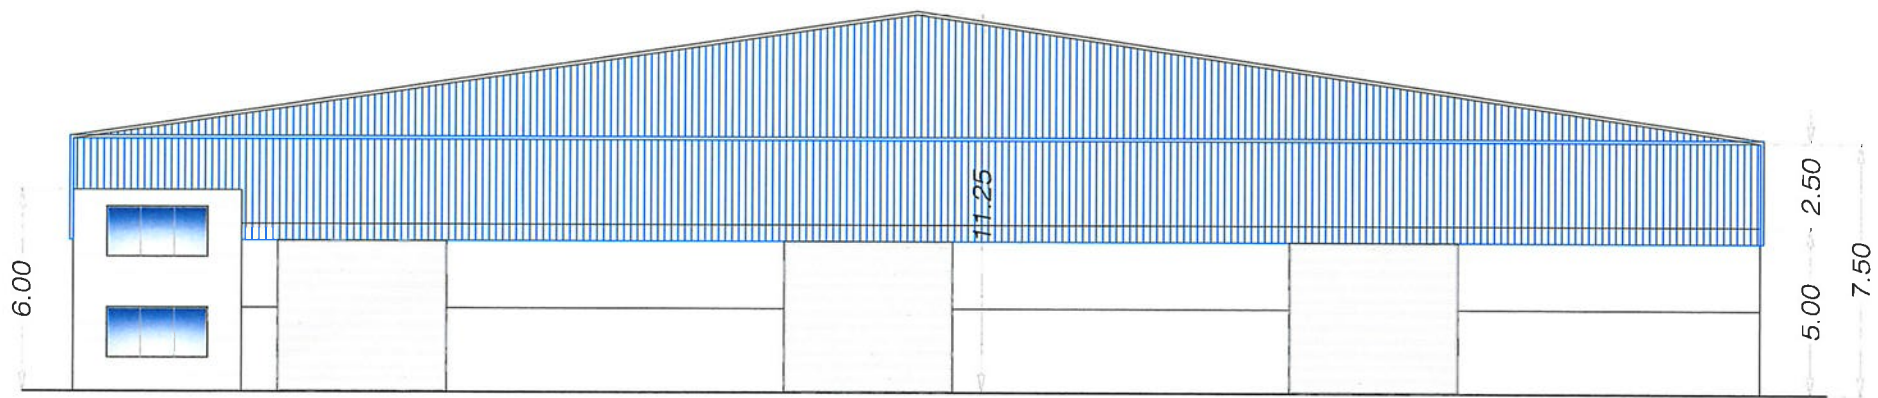

Alzado Sur

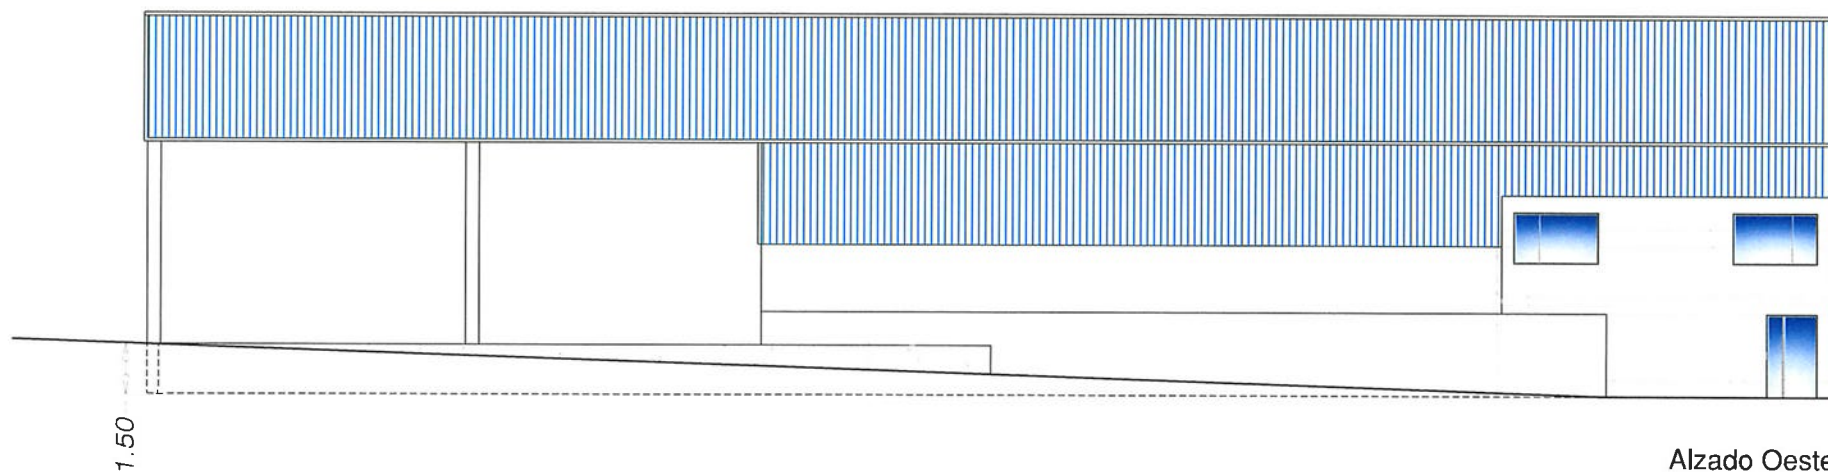

Alzado Oeste

PLANO DE: **ALZADOS**

SITUACIÓN: **Pías, Ponteareas**
 PROPIEDAD: **ECOCelta GALICIA. S.L.**

FECHA:
16 Junio'2025

PLANO Num **04**



SUPERFICIE 1=	2.040,85 m ²
SUPERFICIE 2=	2.055,18 m ²
SUPERFICIE 3=	705,10 m ²
SUPERFICIE 4=	1.038,25 m ²
SUPERFICIE 5=	932,18 m ²
SUPERFICIE 6=	2.924,93 m ²

PLANO DE: PLANTA SOBRE DESLINDE.

SITUACIÓN: Pías, Pontearreas
PROPIEDAD: ECOCELTA GALICIA. S.L.

FECHA:
16 Junio'2025

PLANO Num 01

