



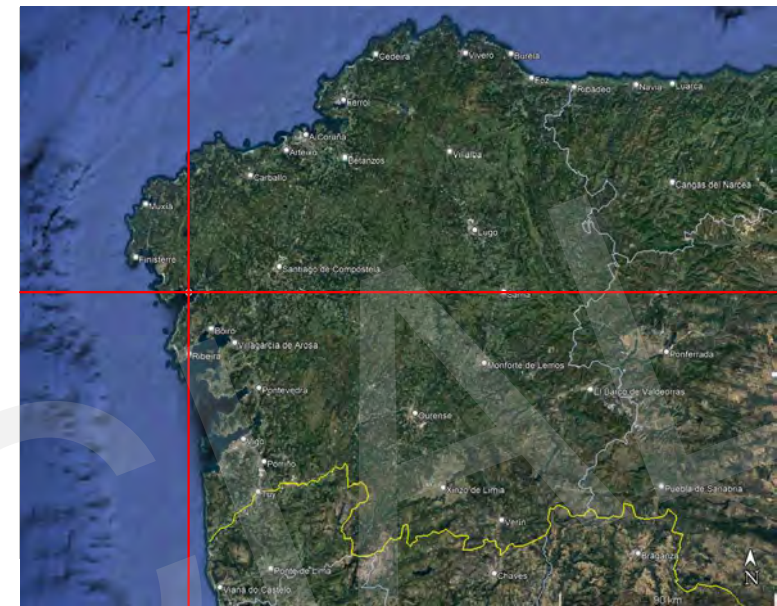

CARACTERÍSTICAS DE LA ZONA	
ÁREA SUPERFICIAL DE LA PARCELA	40.000 m ²
PROFUNDIDAD MEDIA	8 m
ALTURA MEDIA DE OLA	1,5 m
CORRIENTES PREDOMINANTES	O - SO

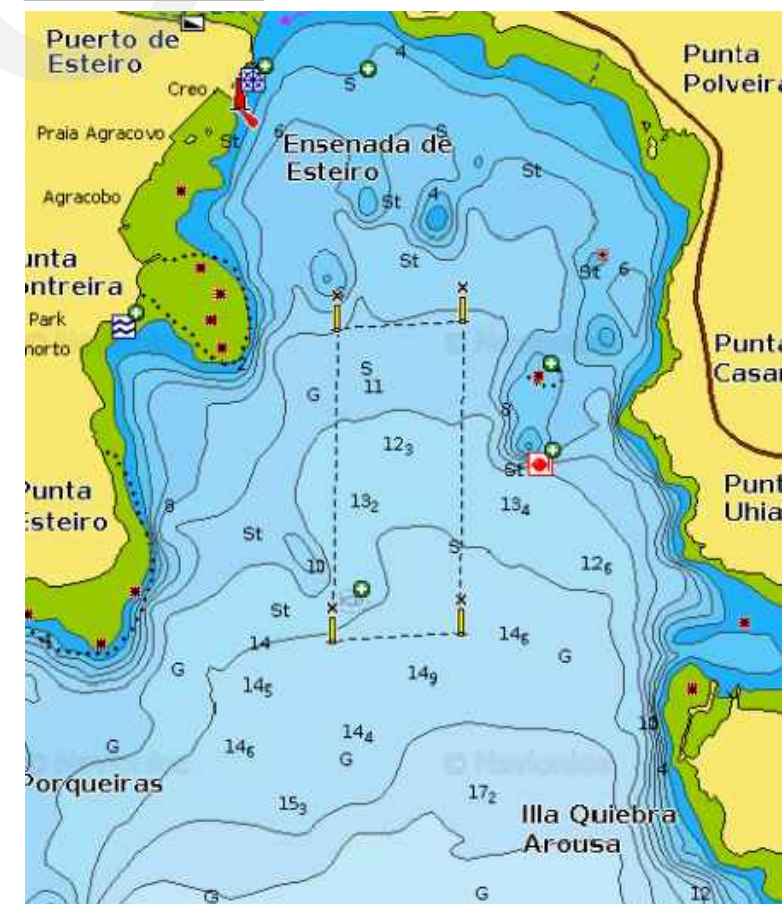

BATIMETRÍA ESTIMADA





COORDENADAS GEOGRÁFICAS (WGS84)		
PUNTO	LATITUD	LONGITUD
CUADRÍCULA 06	42° 47' 0.30"	8° 58' 20.94"
CUADRÍCULA 07	42° 47' 4.19"	8° 58' 20.94"
CUADRÍCULA 19	42° 46' 59.78"	8° 58' 29.75"
CUADRÍCULA 20	42° 47' 3.67"	8° 58' 29.74"


SISTEMA DE COORDENADAS UTM			
PUNTO	X	Y	ZONA
CUADRÍCULA 06	502250.6205	4736764.3355	29N
CUADRÍCULA 07	502250.6202	4736884.3363	29N
CUADRÍCULA 19	502050.6187	4736748.3360	29N
CUADRÍCULA 20	502050.6183	4736868.3368	29N

LEYENDA	
ELEMENTO	
	BLOQUE DE HORMIGÓN
	ESTACHA LÍNEA MADRE
	ESTACHA DE FONDEO
	PERÍMETRO PARCELA
	COTAS / DIMENSIONES

EXCEPT SPECIFICATION, TOUTES LES DIMENSIONS SON EN MÈTRES.	ACABADO / FINISH / FINALISATION: -		REVISADO: REVIEWED / RÉVISÉ: -	REVISIÓN: REVISION / RÉVISION: 00
EXCEPT SPECIFICATION, ALL DIMENSIONS ARE METERS.	SISTEMA DE REPRESENTACIÓN: REPRESENTATION SYSTEM: -			
SAUF SPECIFICATION, TOUTES LES DIMENSIONS SON EN MÈTRES.	SYSTÈME DE REPRESENTATION:			
DIBUJADO DRAWIN / DESSINÉ	NOMBRE NAME / NOM	FIRMA SIGNATURE / SIGNATURE	FECHA DATE / DATE	Avenida de la Marina, 25 - Edificio Mejillón de Galicia - CP: 36600 Vilagarcía de Arousa - Pontevedra - España Tlf.: +34 986 501 338
REVISADO REVIEWED / RÉVISÉ	M.F.I.		07/03/2024	TÍTULO / TITLE / TITRE: PLANO DE SITUACIÓN - INSTALACIÓN DE LONGLINES PARA CAPTACIÓN DE MEJILLÓN SITO EN MUROS-A CUADRÍCULAS 06-07-19-20
APROBADO APPROVED / APPROUVÉ	P.M.R.		07/03/2024	NOMBRE ARCHIVO / FILE NAME / NOM DU FICHIER: MUROS-A CUADRÍCULAS 06-07-19-20_V4R2
MATERIAL / MATERIAL / MATÉRIAUX: -				TAMAÑO: SIZE / TAILLE: A3
ESCALA: SCALE / SCALE: 1:10000				HOJA: SHEET / FEUILLE: 1 / 6

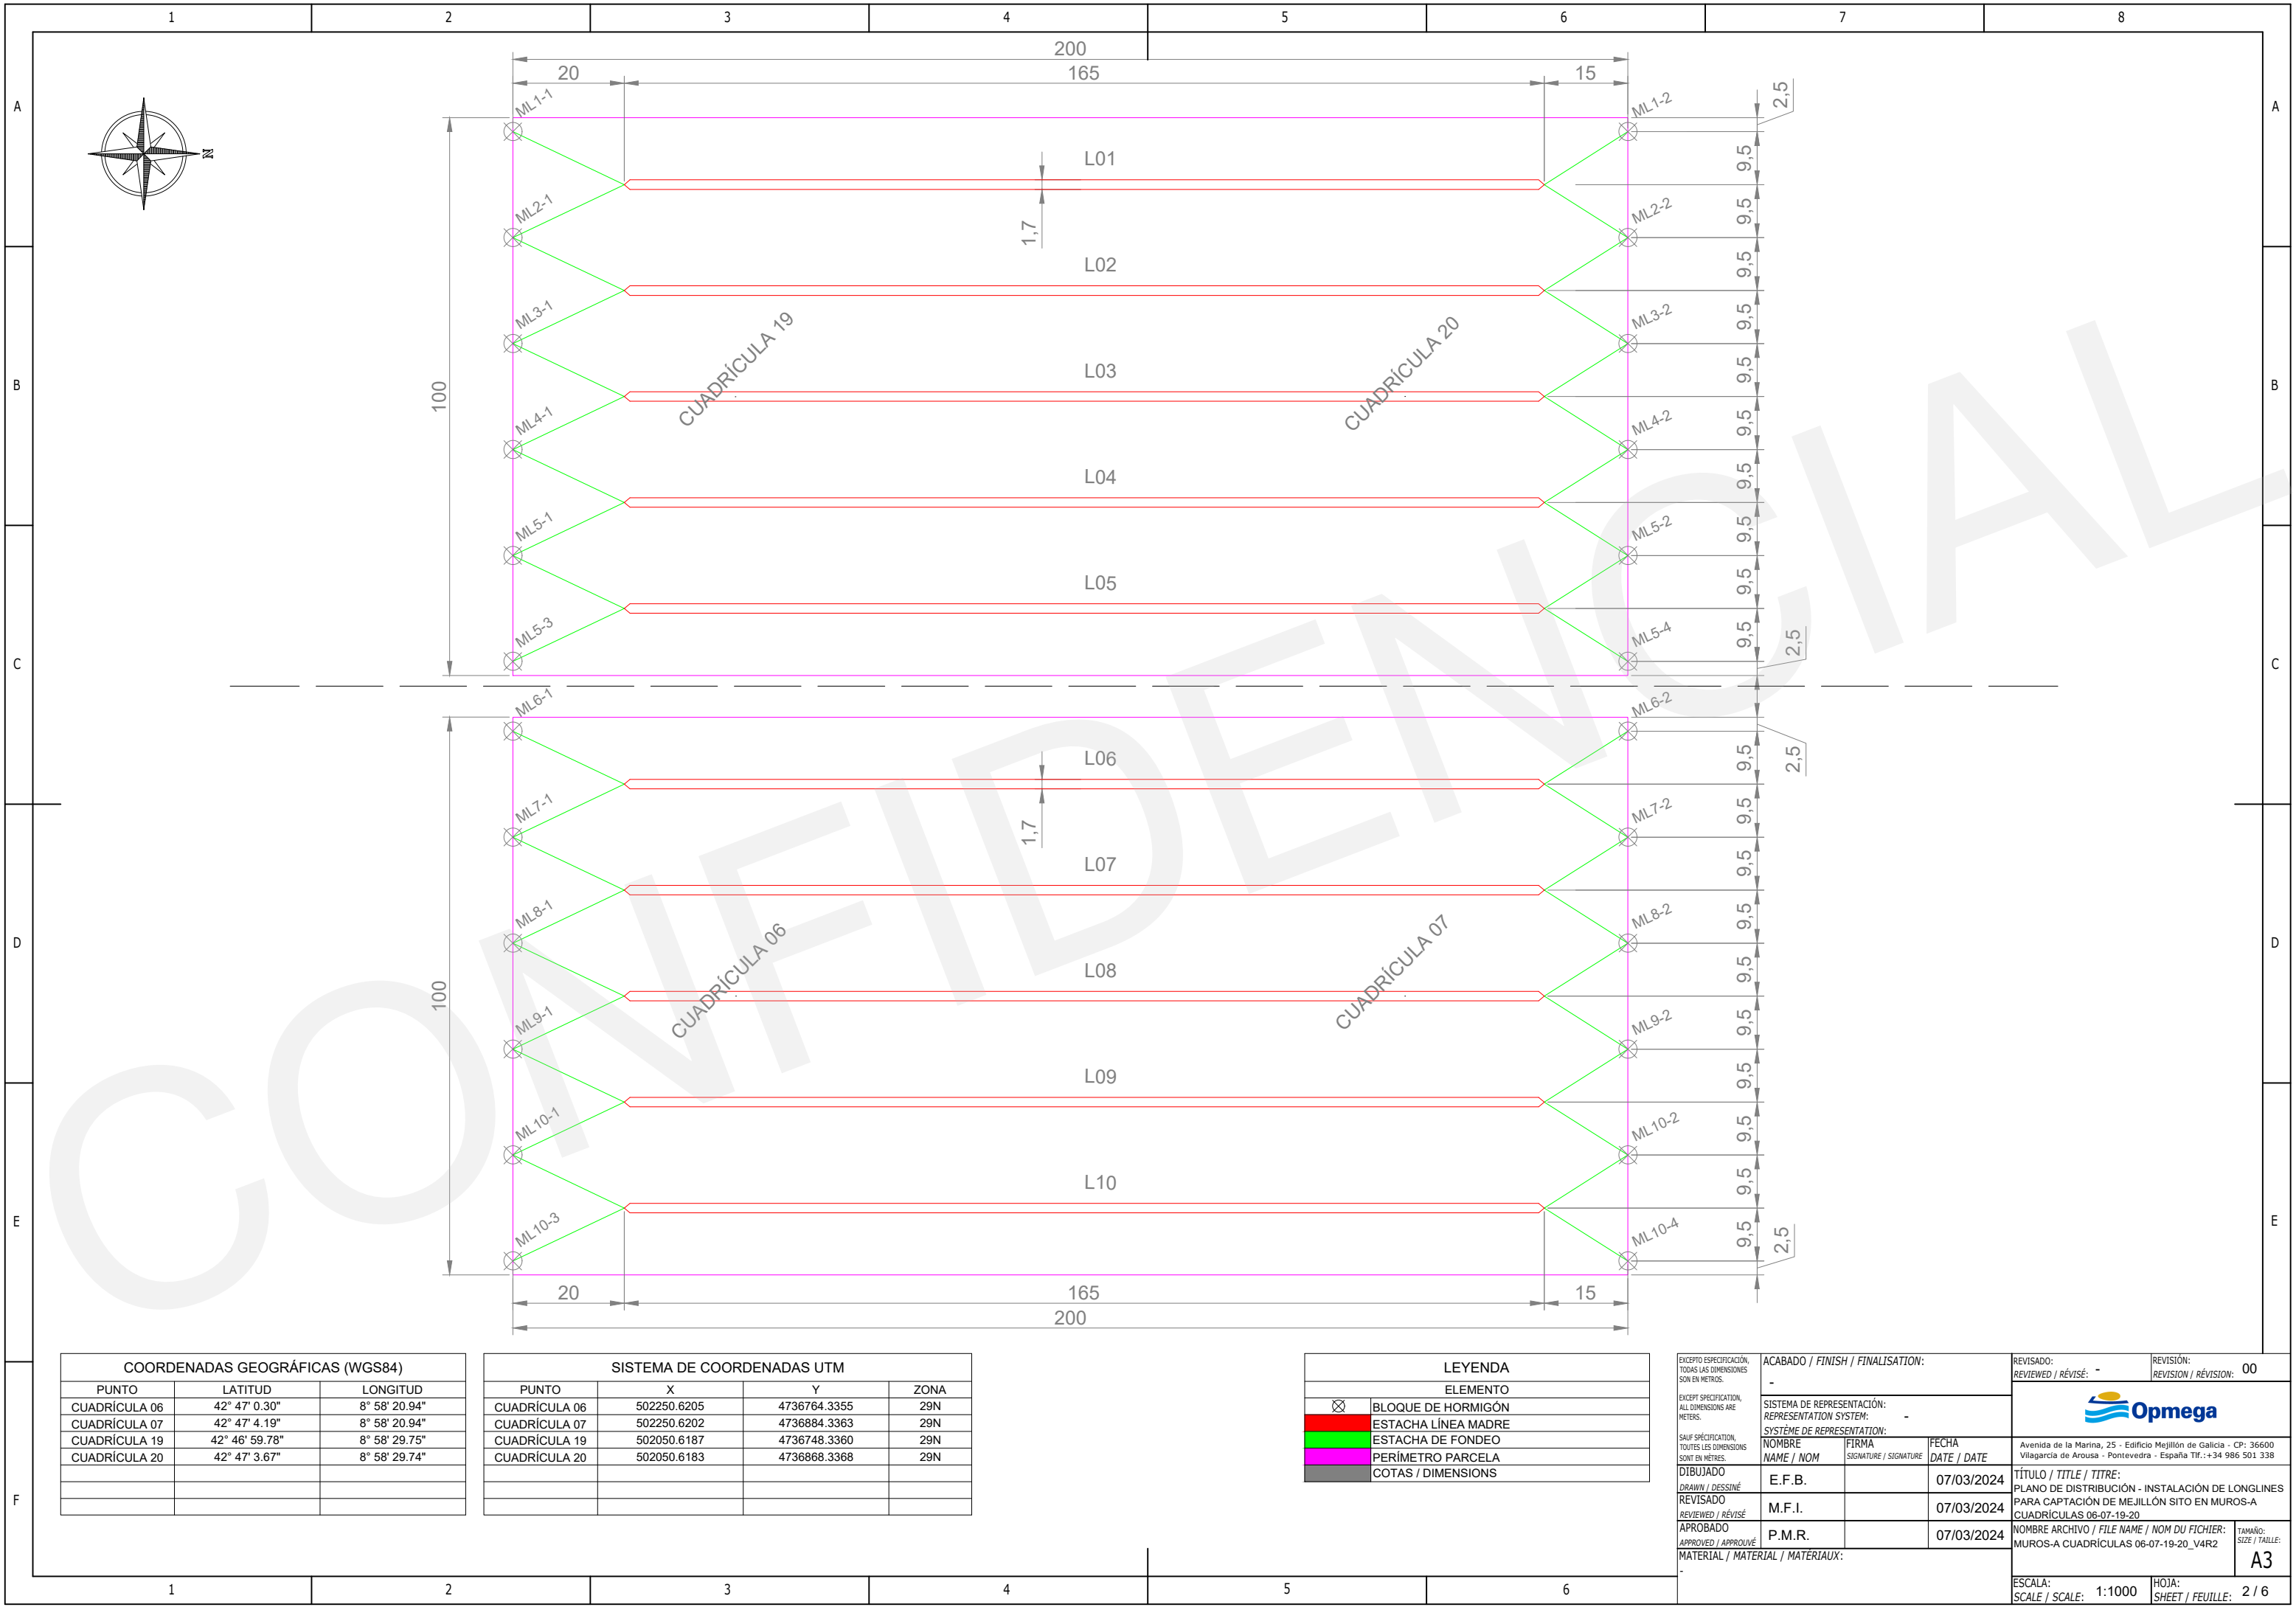


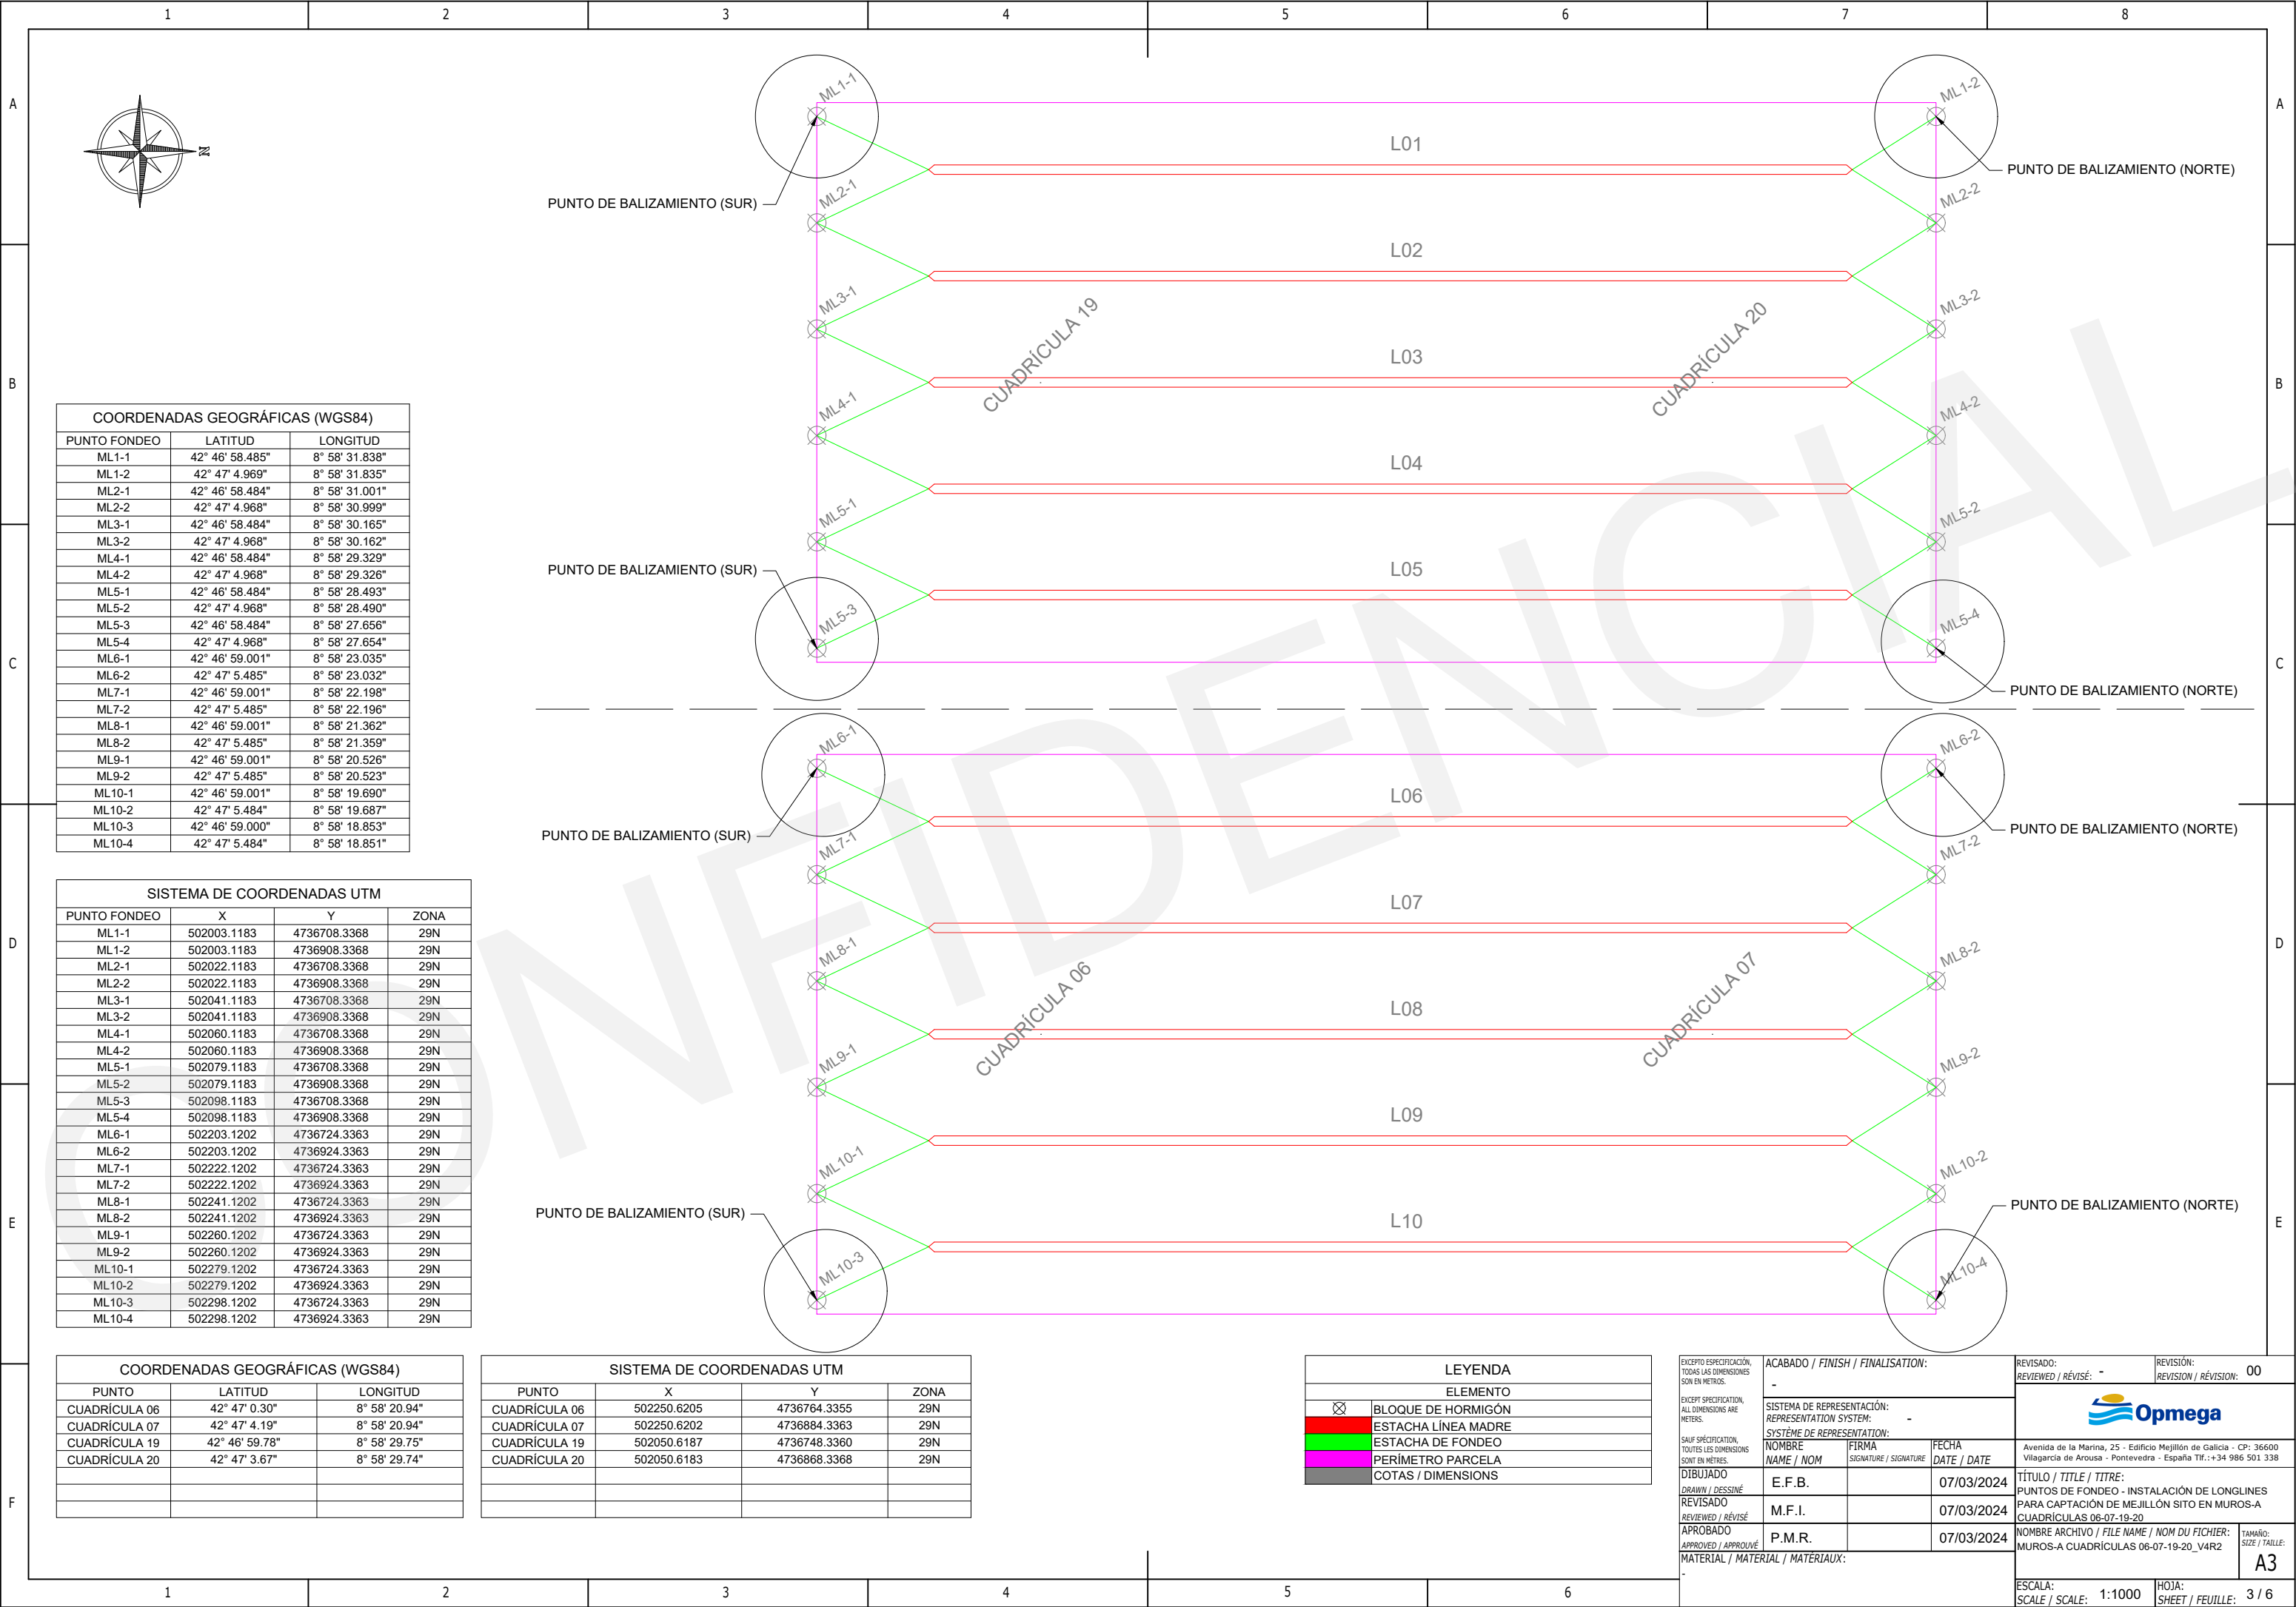

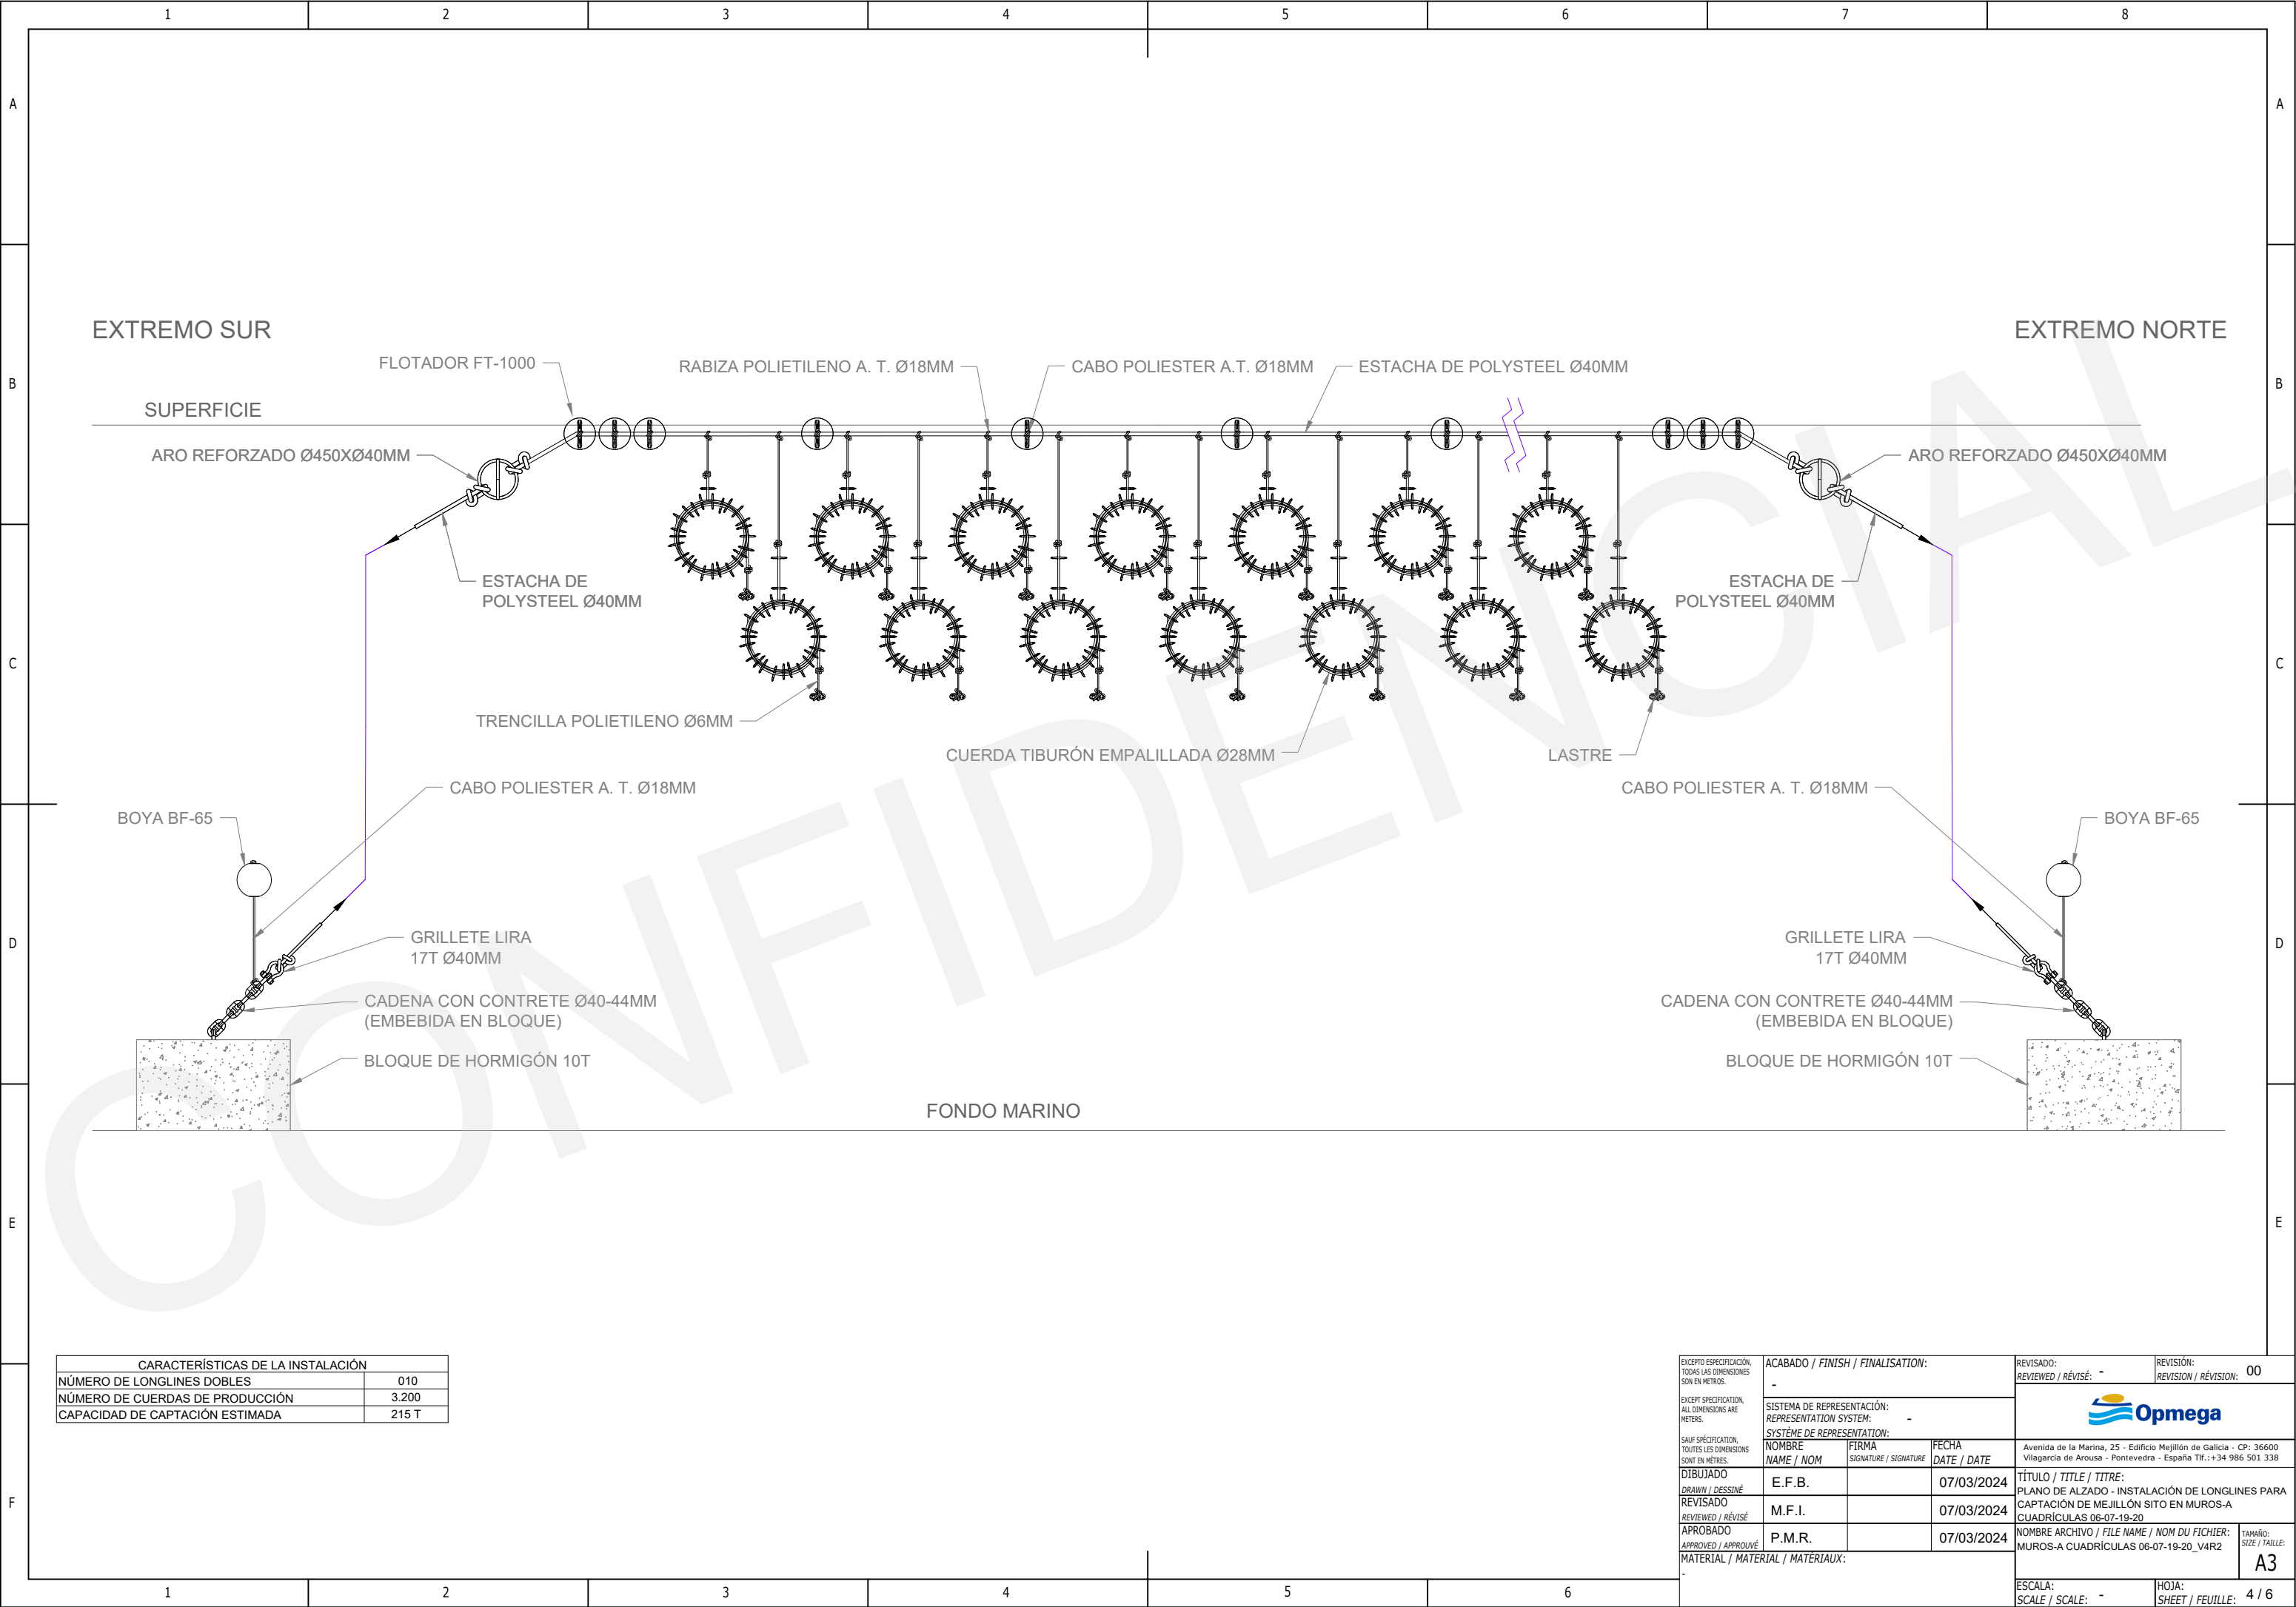

CARACTERÍSTICAS DE LA INSTALACIÓN	
NÚMERO DE LONGLINES DOBLES	010
NÚMERO DE CUERDAS DE PRODUCCIÓN	3.200
CAPACIDAD DE CAPTACIÓN ESTIMADA	215 T

EXCEPT SPECIFICATION, ALL DIMENSIONS ARE METERS.			ACABADO / FINISH / FINALISATION:	REVISADO: -	REVISIÓN: 00
SAUF SPÉCIFICATION, TOUTES LES DIMENSIONS SONT EN MÈTRES.			SISTEMA DE REPRESENTACIÓN: REPRESENTATION SYSTEM:		
DIBUJADO			NOMBRE / NAME / NOM	FIRMA / SIGNATURE	FECHA / DATE
REVISADO			E.F.B.		07/03/2024
APROBADO			M.F.I.		07/03/2024
MATERIAL / MATERIAL / MATERIAUX:			P.M.R.		07/03/2024
			TÍTULO / TITLE / TITRE:		
			PLANO DE ALZADO - INSTALACIÓN DE LONGLINES PARA CAPTACIÓN DE MEJILLÓN SITO EN MUROS-A CUADRÍCULAS 06-07-19-20		
			NOMBRE ARCHIVO / FILE NAME / NOM DU FICHIER:		
			MUROS-A CUADRÍCULAS 06-07-19-20_V4R2		
			TAMAÑO: SIZE / TAILLE:		
			A3		
			ESCALA: SCALE / SCALE:		
			HOJA: SHEET / FEUILLE:		
			4 / 6		

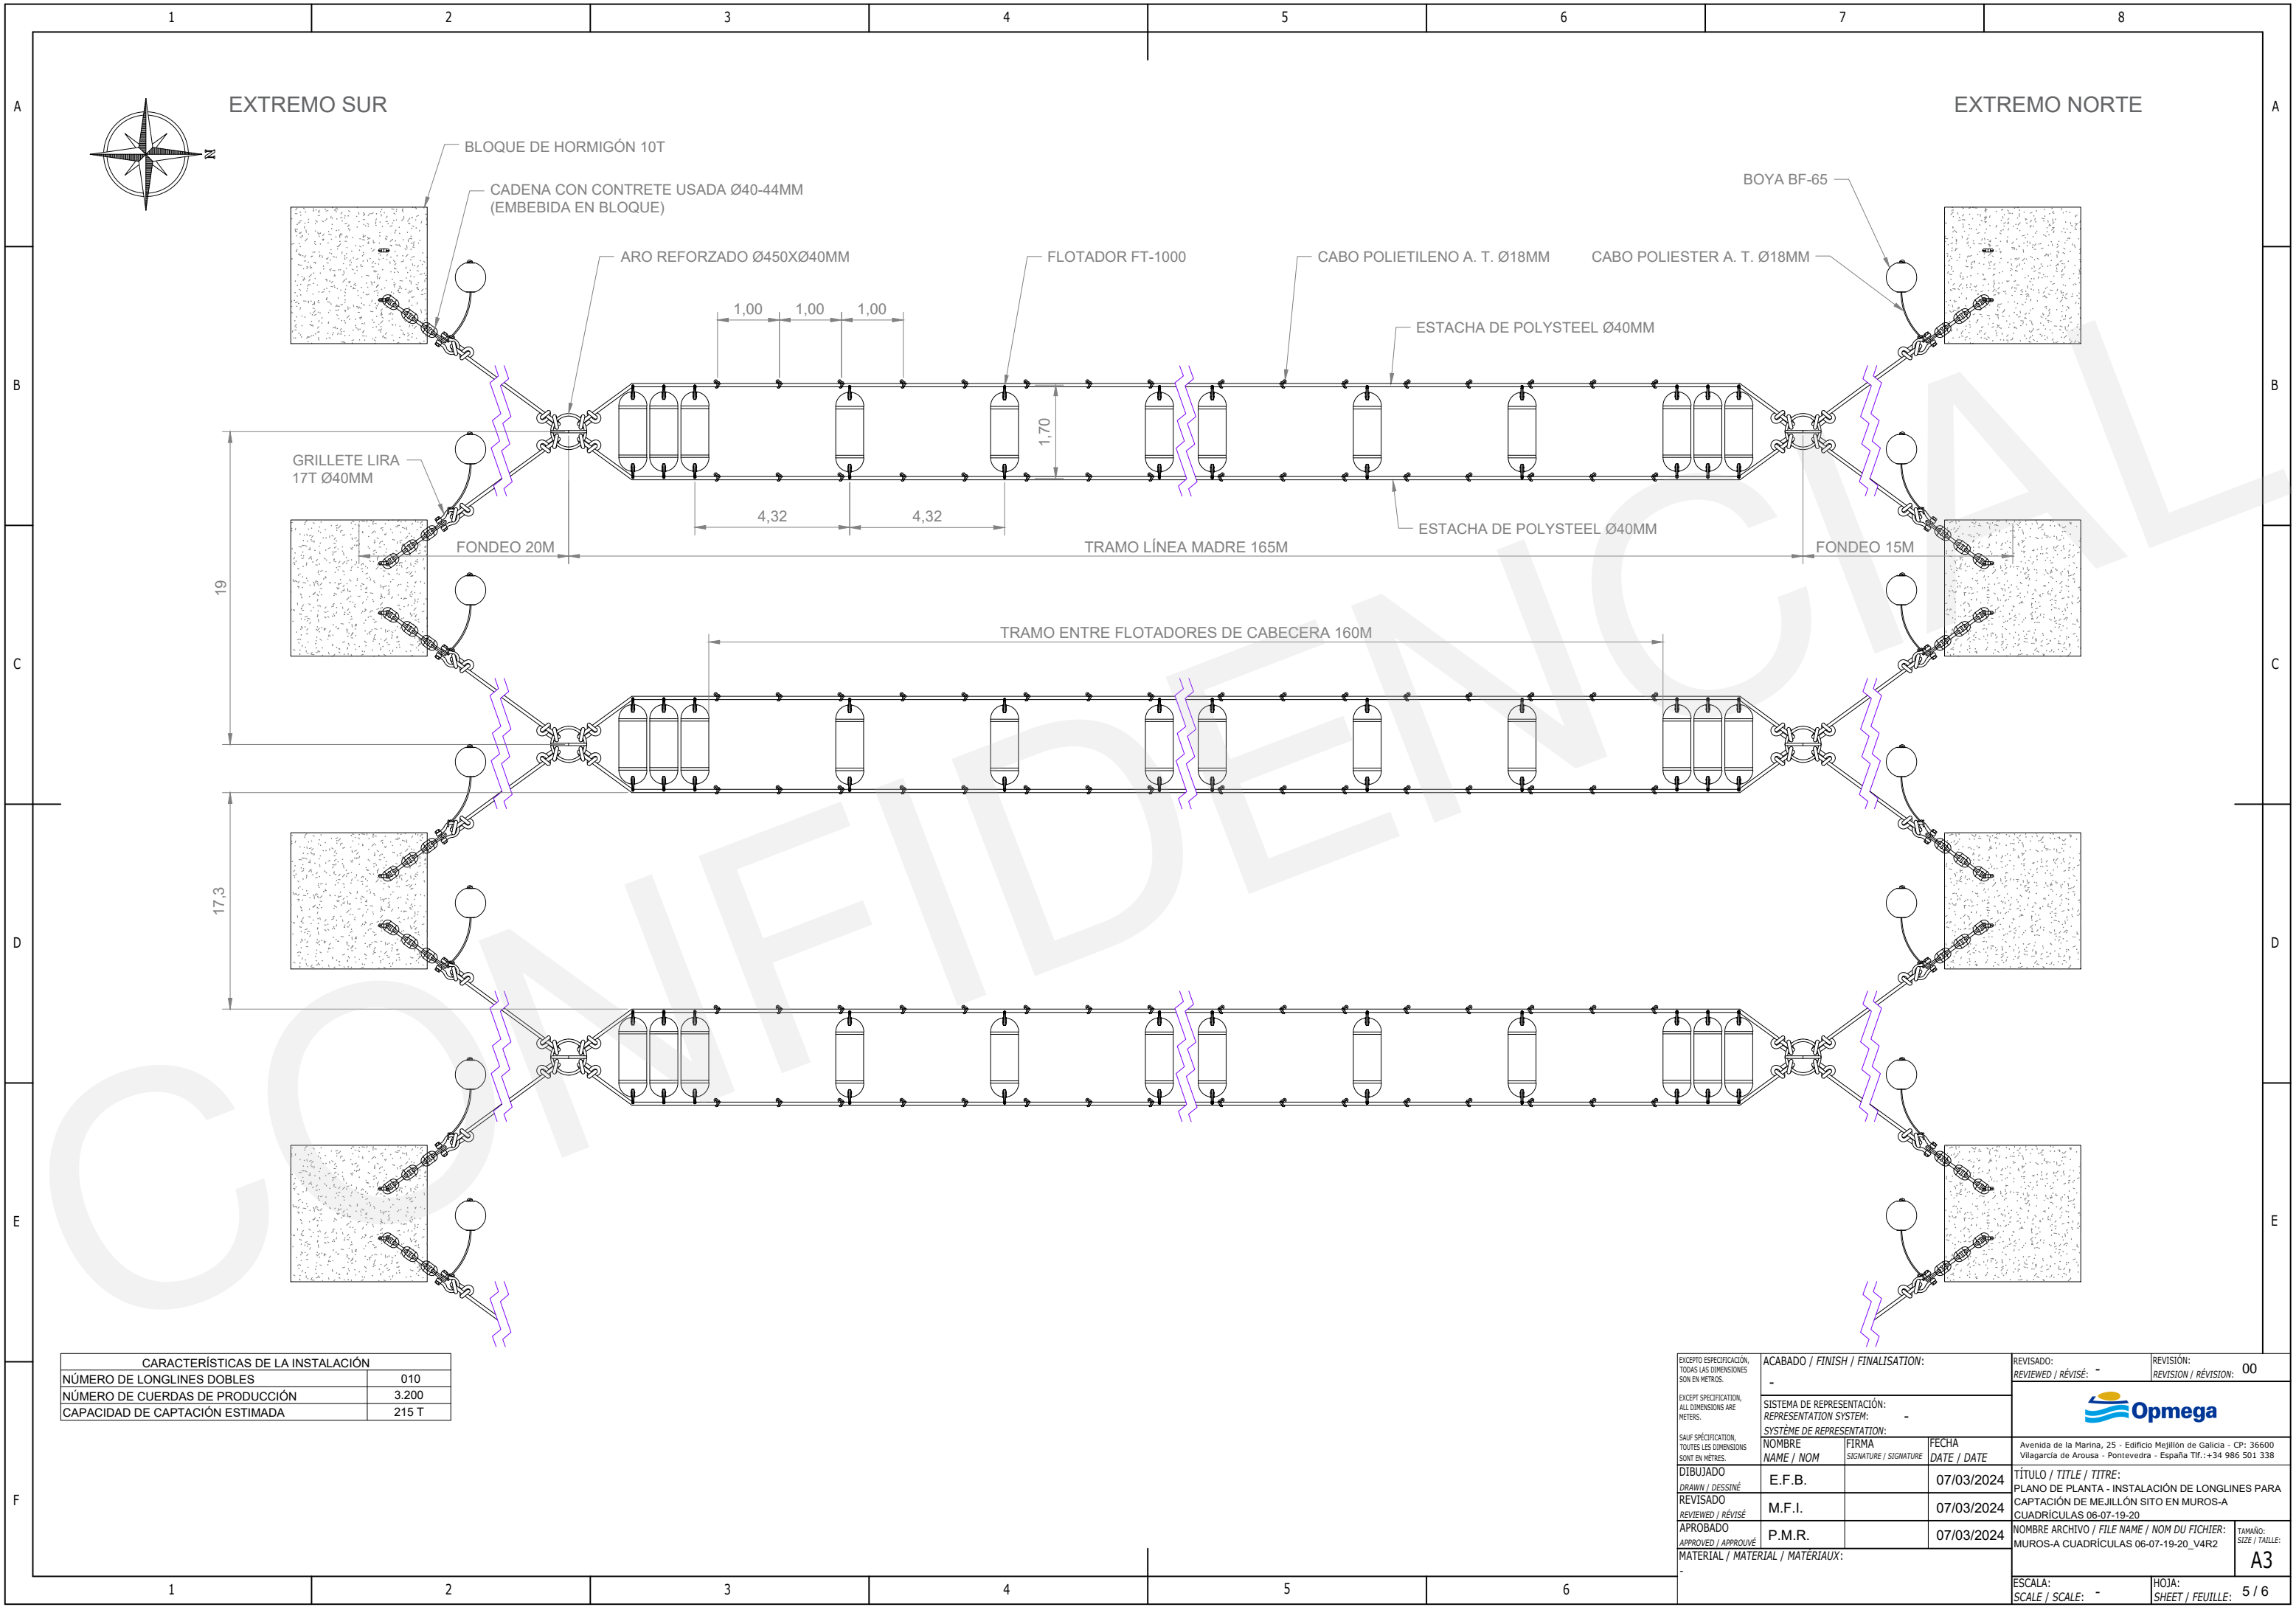

CARACTERÍSTICAS DE LA INSTALACIÓN	
NÚMERO DE LONGLINES DOBLES	010
NÚMERO DE CUERDAS DE PRODUCCIÓN	3.200
CAPACIDAD DE CAPTACIÓN ESTIMADA	215 T

EXCEPTO ESPECIFICACIÓN, TODAS LAS DIMENSIONES SON EN METROS.			ACABADO / FINISH / FINALISATION: -		REVISADO: REVIEWED / RÉVISÉ: -		REVISIÓN: REVISION / RÉVISION: 00	
EXCEPT SPECIFICATION, ALL DIMENSIONS ARE METERS.			SISTEMA DE REPRESENTACIÓN: REPRESENTATION SYSTEM: -					
SAUF SPÉCIFICATION, TOUTES LES DIMENSIONS SONT EN MÈTRES.			SYSTÈME DE REPRESENTATION:					
NOMBRE NAME / NOM			FIRMA SIGNATURE / SIGNATURE		FECHA DATE / DATE		Avenida de la Marina, 25 - Edificio Mejillón de Galicia - CP: 36600 Vilgarcía de Arousa - Pontevedra - España Tlf.:+34 986 501 338	
DIBUJADO DRAWN / DESSINÉ			E.F.B.		07/03/2024		TÍTULO / TITLE / TITRE: PLANO DE PLANTA - INSTALACIÓN DE LONGLINES PARA CAPTACIÓN DE MEJILLÓN SITO EN MUROS-A CUADRÍCULAS 06-07-19-20	
REVISADO REVIEWED / RÉVISÉ			M.F.I.		07/03/2024		NOMBRE ARCHIVO / FILE NAME / NOM DU FICHIER: MUROS-A CUADRÍCULAS 06-07-19-20_V4R2	
APROBADO APPROVED / APPROUVÉ			P.M.R.		07/03/2024		TAMAÑO: SIZE / TAILLE:	
MATERIAL / MATERIAL / MATÉRIAUX: -							A3	
					ESCALA: SCALE / SCALE: -		HOJA: SHEET / FEUILLE: 5 / 6	

CRUZ DE SAN ANDRÉS

LINTERNA MARINA



FONDO MARINO

10-11

CRUZ DE SAN ANDRÉS

LINTERNA MARINA



FONDO MARINO

1000000